

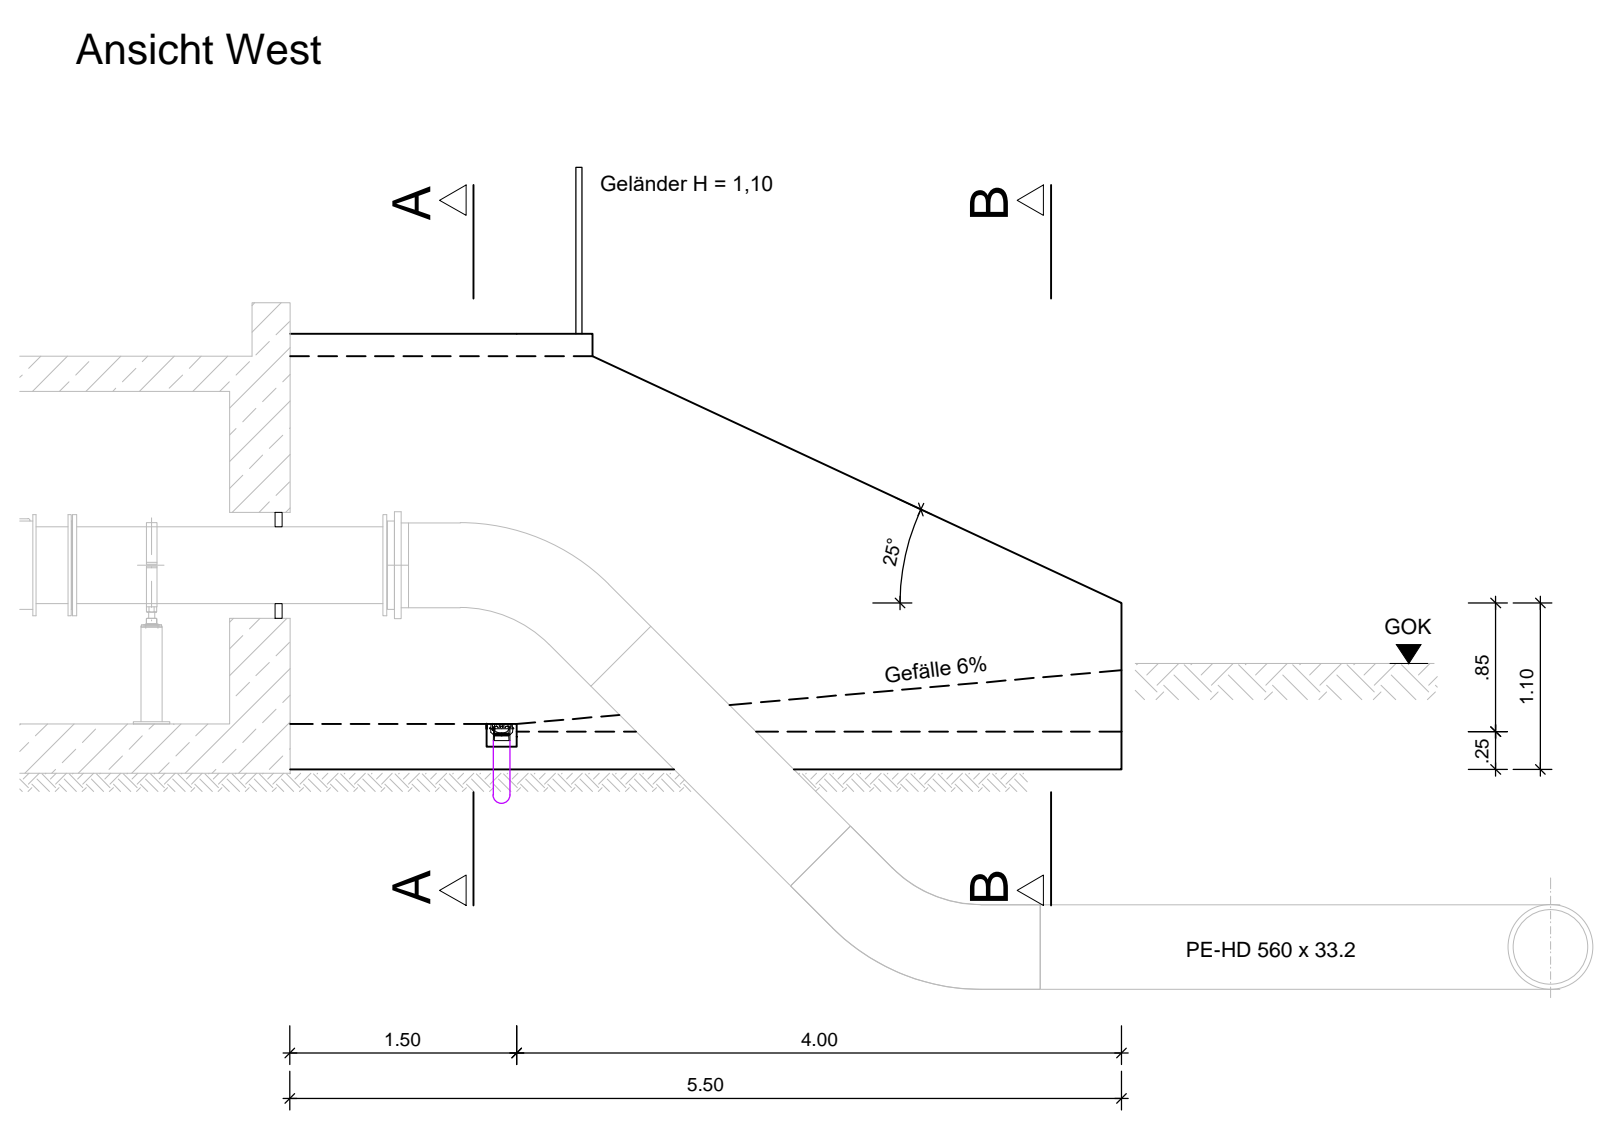



Schnitt A-A

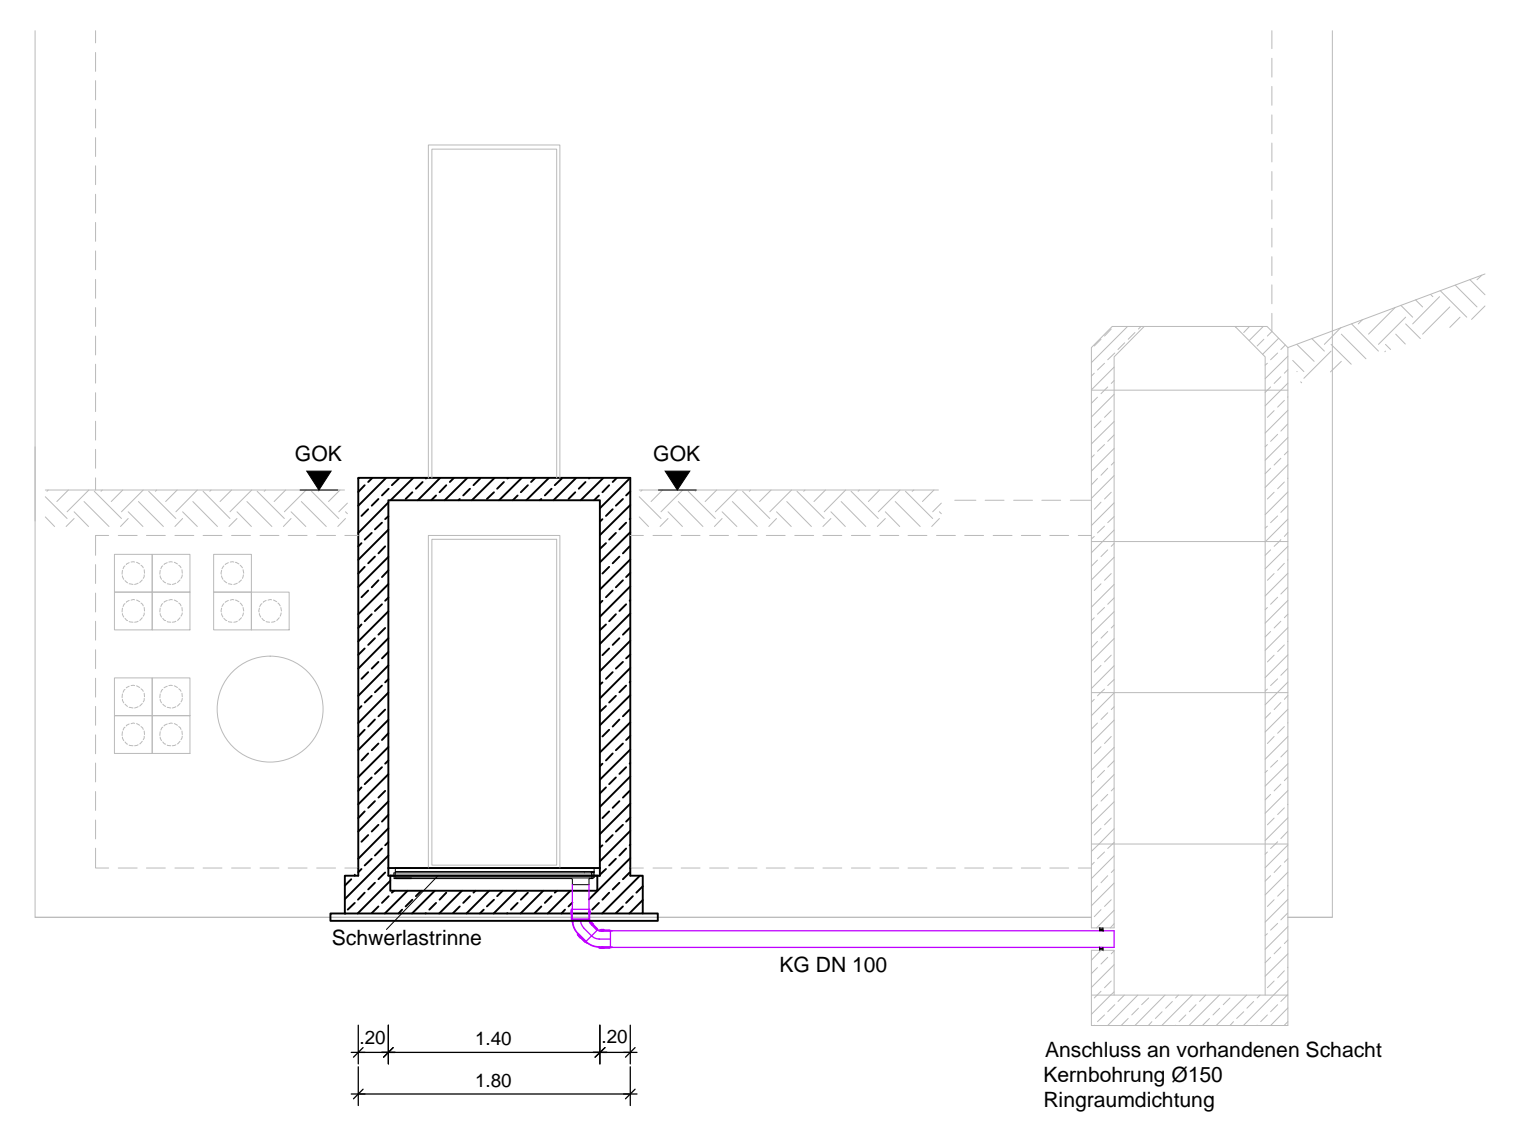

Ansicht Süd

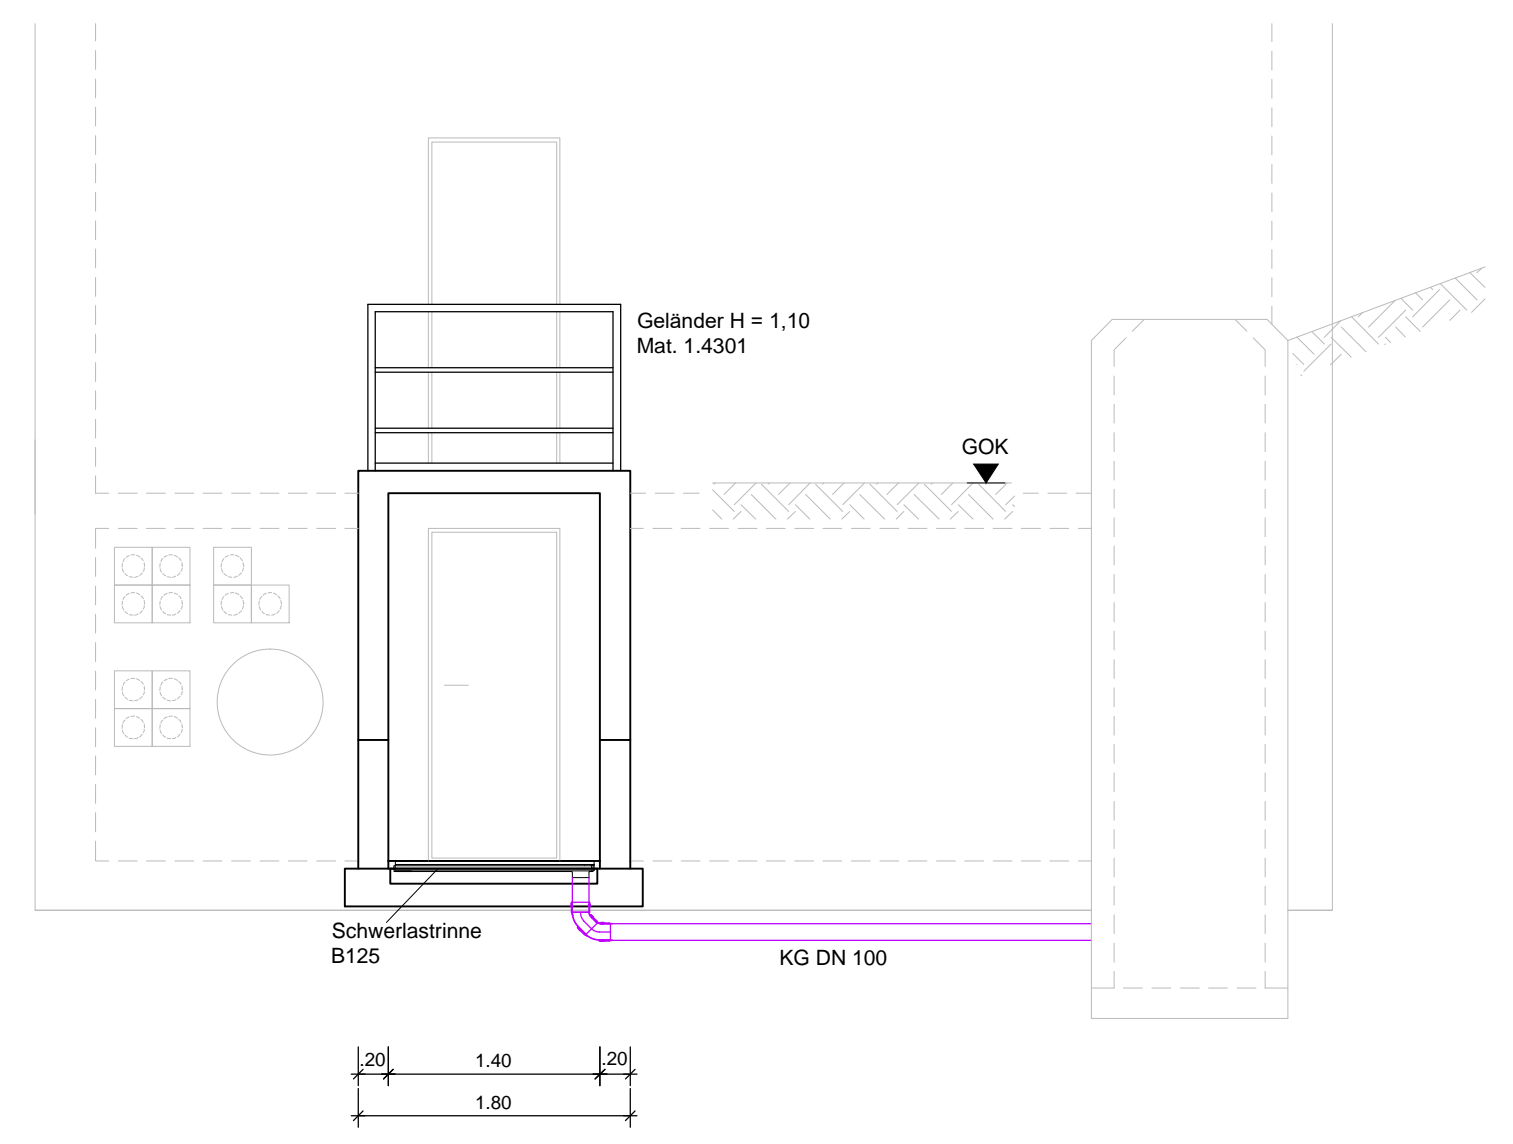

Schnitt B-B

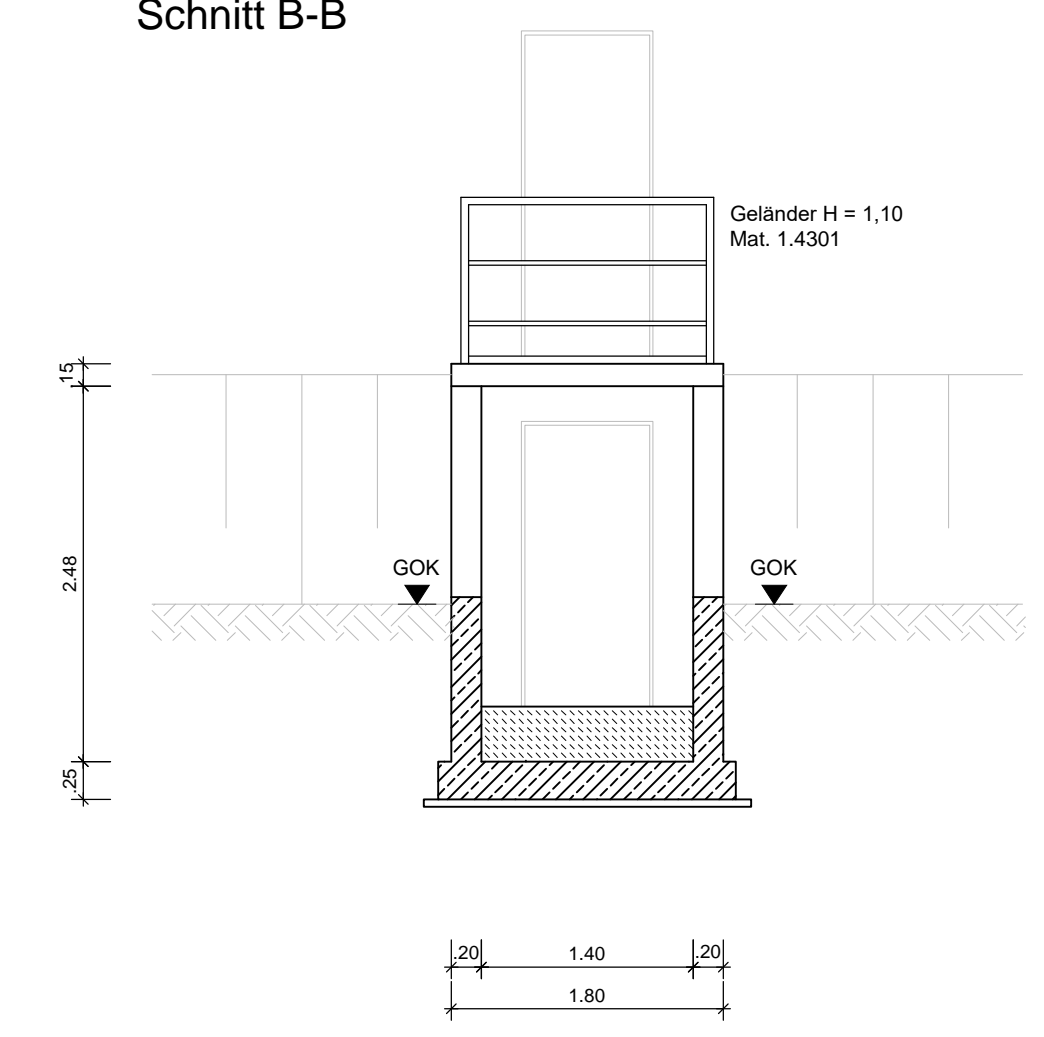

Änderung:		Bezeichnung:		erstellt:	Datum:
Energieversorgung Sylt GmbH					
Neubau eines Trinkwasserbehälters auf dem Gelände des Wasserwerks Westerland der EVS Wasserwerkseingang Süd als StB-Bauwerk					
Maßstab:	Phase:	bearbeitet:	DO	06.07.2020	Projekt-Nr.:
1:50	LV-Plan	geprüft:	KN	06.07.2020	0148.01.10
		zugehörige Pläne:			
Bauherr:		Aufgestellt:		Zeichnungs-Nr.:	
Westerland, den 06.07.2020		Hannover, den 06.07.2020		WWSÜD	
Energieversorgung Sylt GmbH Friesische Straße 53 25980 Sylt/Westerland		Planungsgemeinschaft: MÖHLE GbR INGENIEURGESELLSCHAFT Knollmann Ingenieurgesellschaft mbH		Blatt-Nr.:	
				1	
Blattgröße: 950 x 400					