



0 10 20 40 60 80 Meter

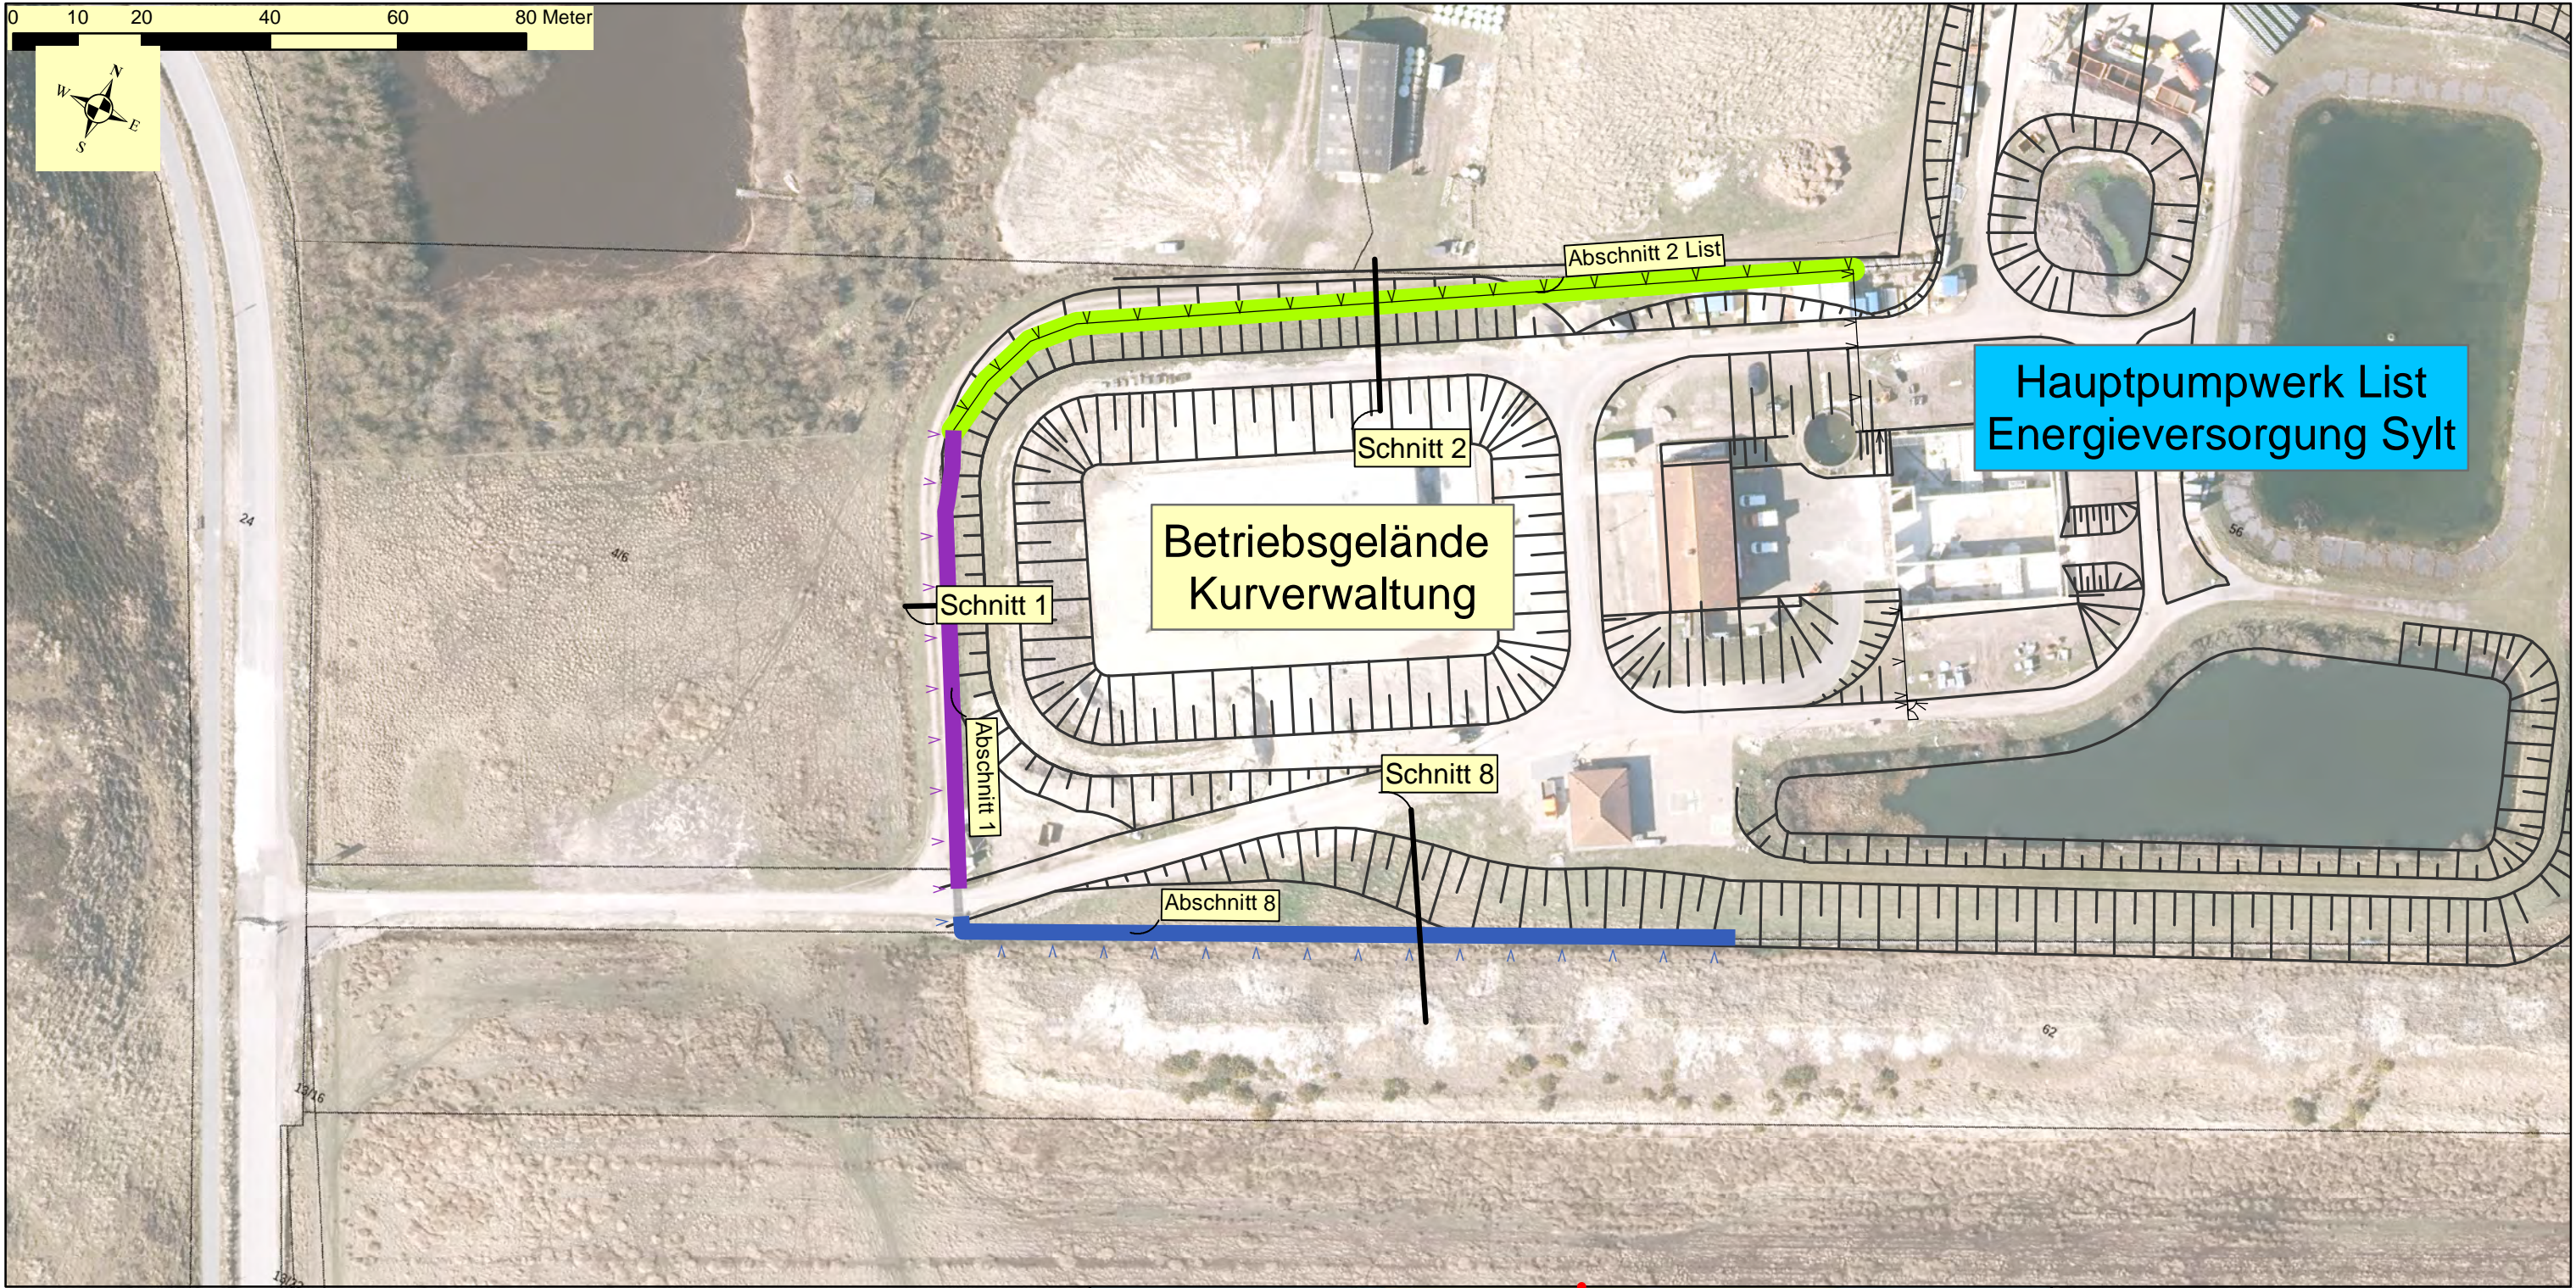

Zeichenerklärung

- Schnitt 1 u. 2 u. 6 bis 8
- Abschnitt 1
- Abschnitt 2 List
- Abschnitt 8
- Zaun vorhanden
- Böschung

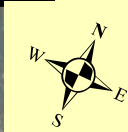

Instandsetzung Einzäunung Strandkorbhalle List

Übersicht Strandkorbhalle

Kurverwaltung List
Am Brünk
25992 List / Sylt

Dipl. - Ing. (agr.) Michael Körkemeyer
Garten- und Landschaftsplaner
Ageschud 1 25821 Dörpum
mk@garten-landschaftsplaner.de Tel.: 04672 / 772 3266 Mobil: 01749917347

Datei: agKZaunStrandkorbhalleList
Programm: ArcView
Koordinatensystem:
ETRS 1989 UTM Zone N32
Transformation: -

Plan-Nr.: agKZaunStrandkorbhalleList
Bearbeiter: Körkemeyer

M 1:1.000 Datum: 25.05.2022