




1

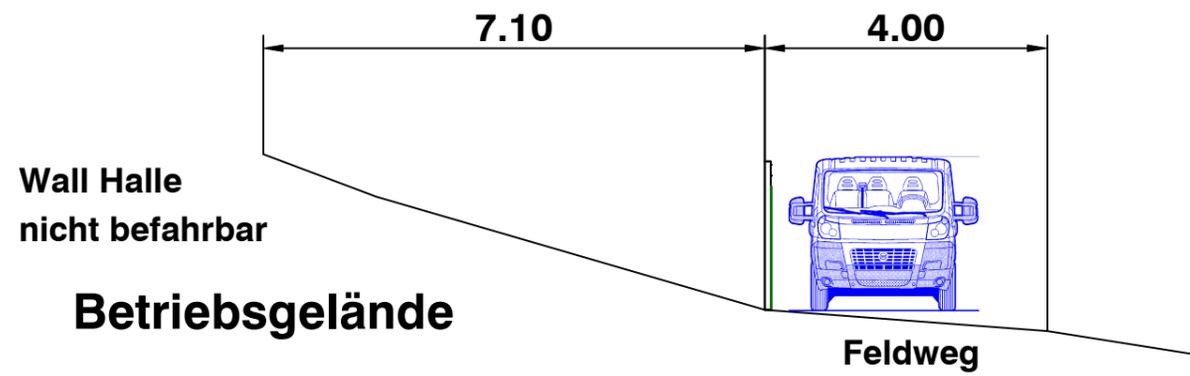

2

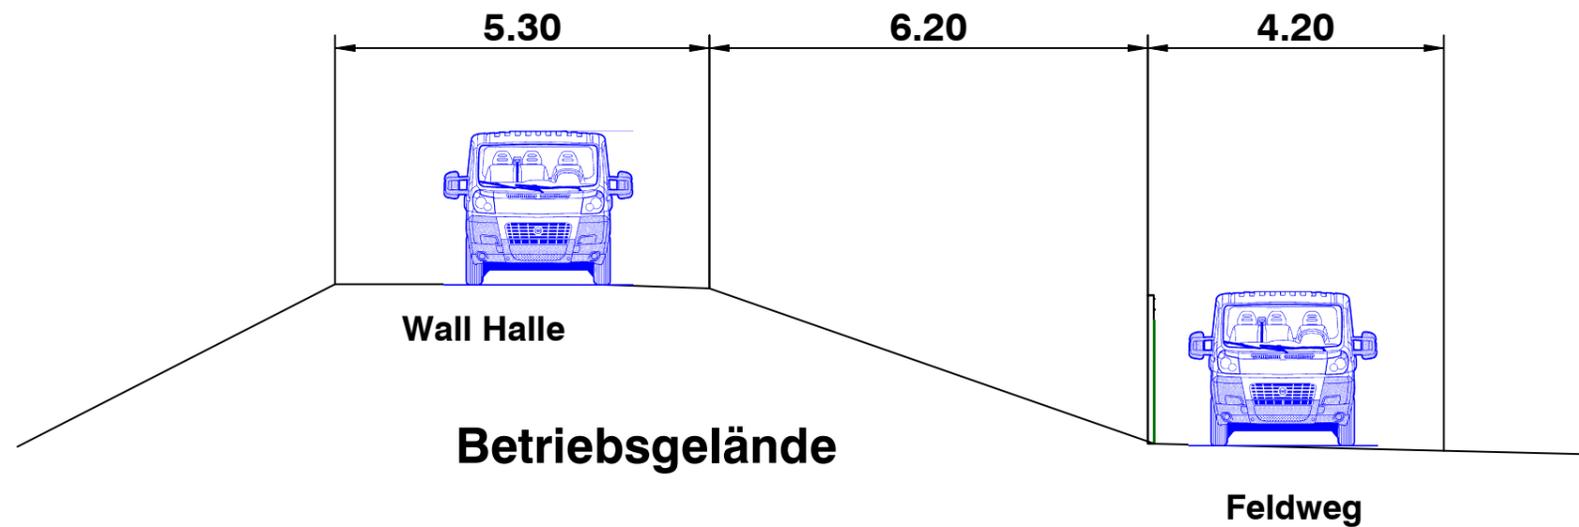

8

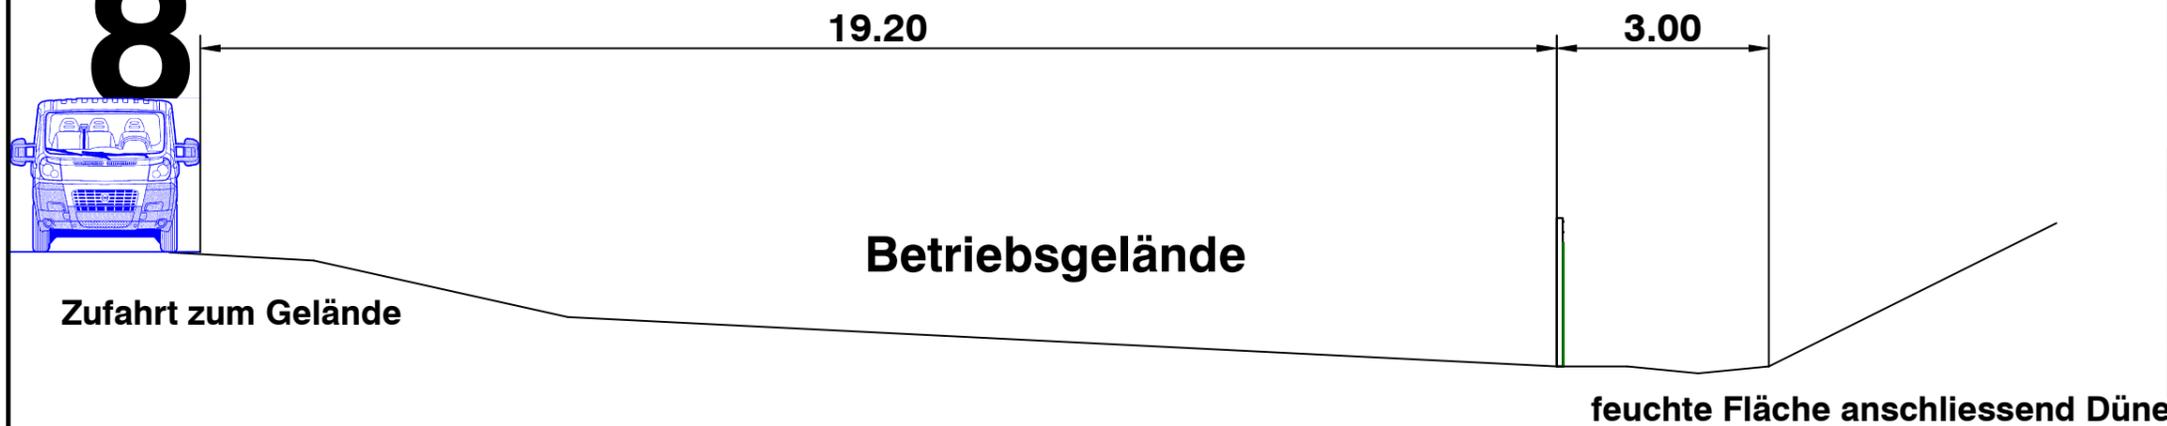

Zaun Instandsetzung Strandkorbhalle List

Abschnitte 1, 2 und 8

Kurverwaltung List

Am Brünk
25992 List / Sylt

Dipl. - Ing. agr. Michael Körkemeyer

Garten- und Landschaftsplaner • Gartenberatung
Ageschvad 1 • 25821 Dörpum
Tel.: 04672 / 7723266 • Fax 04672 / 7723268
Mk@garten-landschaftsplaner.de •

Plan-Nr.: agiSch10 agk sch10 Ab6-8

Verwendetes Koordinatensystem: BKS Art der Transformation: keine gespeichert von: Körkemeyer

Bearbeiter: Körkemeyer

M 1: 100 13.5.22 Fassung vom: 13.05.2022

Nr.	Art der Änderung	Datum	Name
3			
2			
1			