



Profil

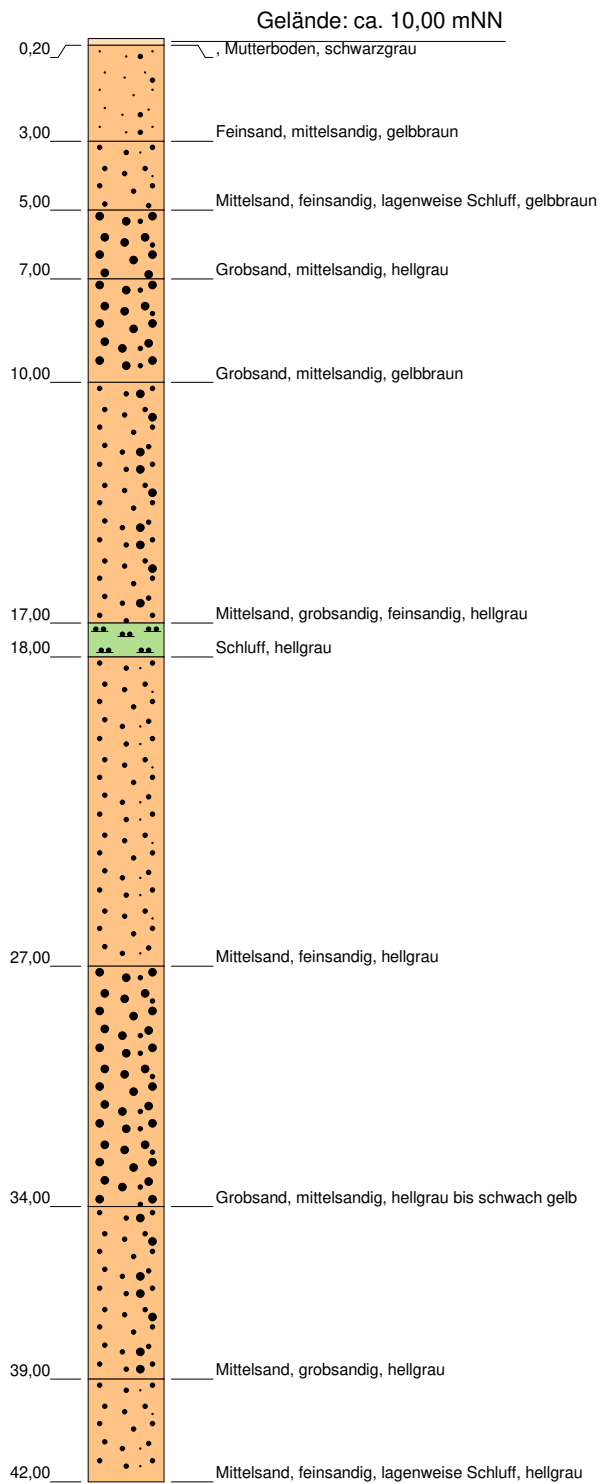

Ausbau

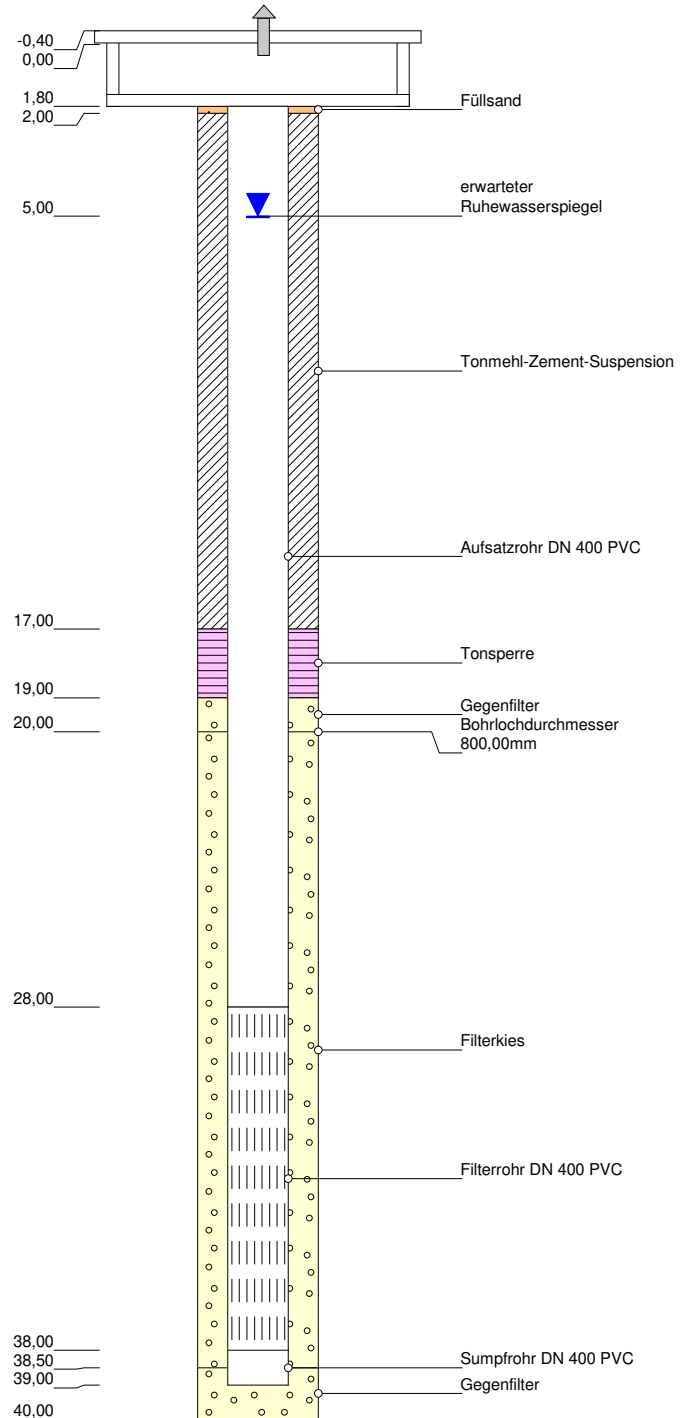

Vorabzug

Brunnen 22 / 23 Entwurf

Projekt:	Brunnenneubau
Maßstab:	1:220
Lage:	R: 0 H: 0
Auftraggeber:	Energieversorgung Sylt, Westerland
Projekt Nr.:	54236
Stand der Daten:	16.06.2021
	Bearbeiter: CSch

Anlage:

2



BERATUNGSGESELLSCHAFT mbH
Ausschläger Elbdeich 2 · 20539 Hamburg