


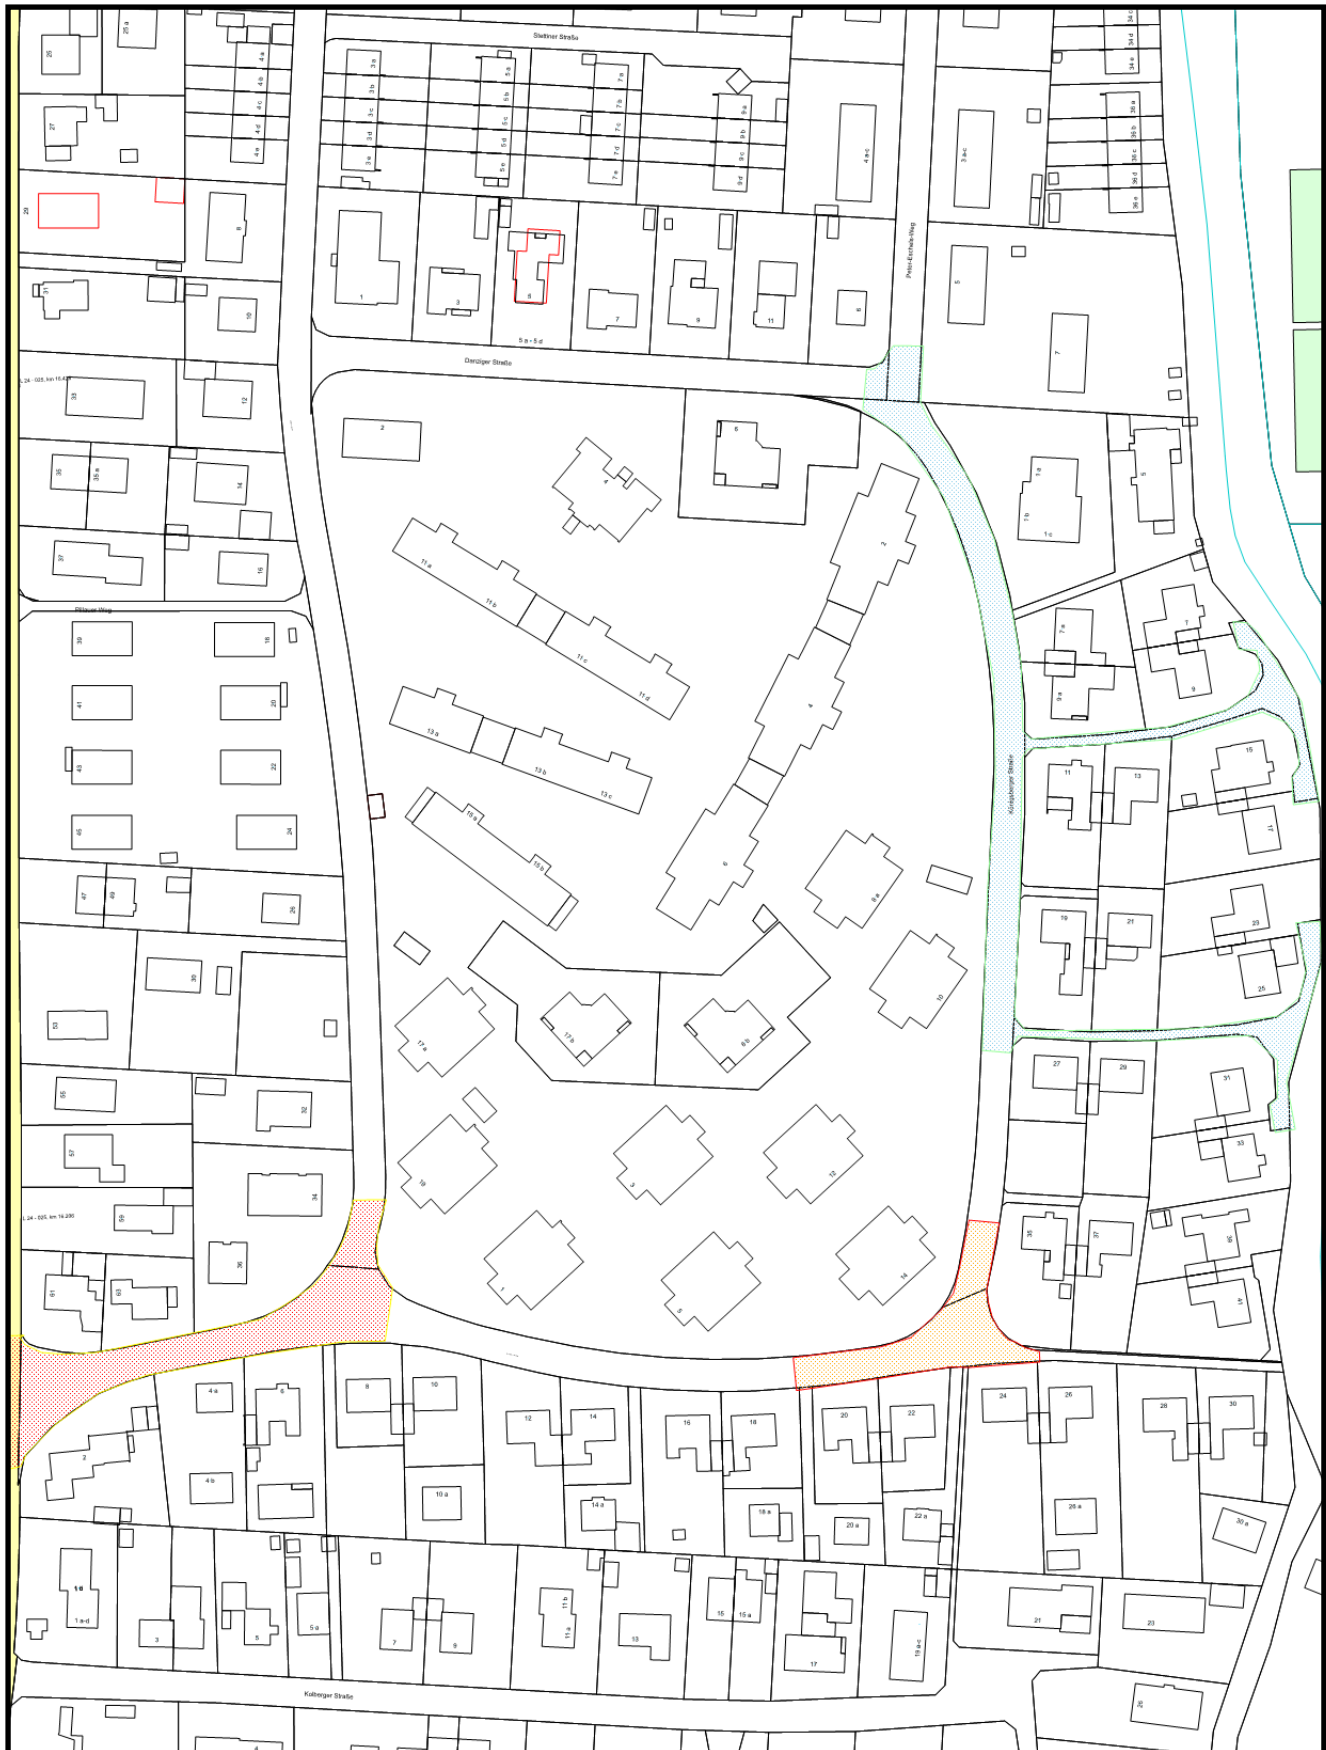

© GeoBasis-DE/LVermGeo SH (www.LVermGeoSH.schleswig-holstein.de)

Auszüge aus unserem Leitungsnetz sind nicht zur Weitergabe an Dritte bestimmt. Die Bearbeitung und Veränderung ist nicht zulässig.

Unsere Leitungspläne sind digitalisiert auf Grundlage der Automatisierten Liegenschaftskarte (ALK) der Vermessungs- u. Katasterverwaltung Schleswig-Holstein.

ENERGIEVERSORGUNG SYLT GmbH

Friesische Straße 53 - 25980 Sylt/Westerland
Bei Störung/Schaden: 08000 925-999

Wohnsiedlung Süd



Planwerk: Kataster
Maßstab: 1 : 2000
Datum: 18.08.2025
Ersteller: Kislinger, Sascha

