
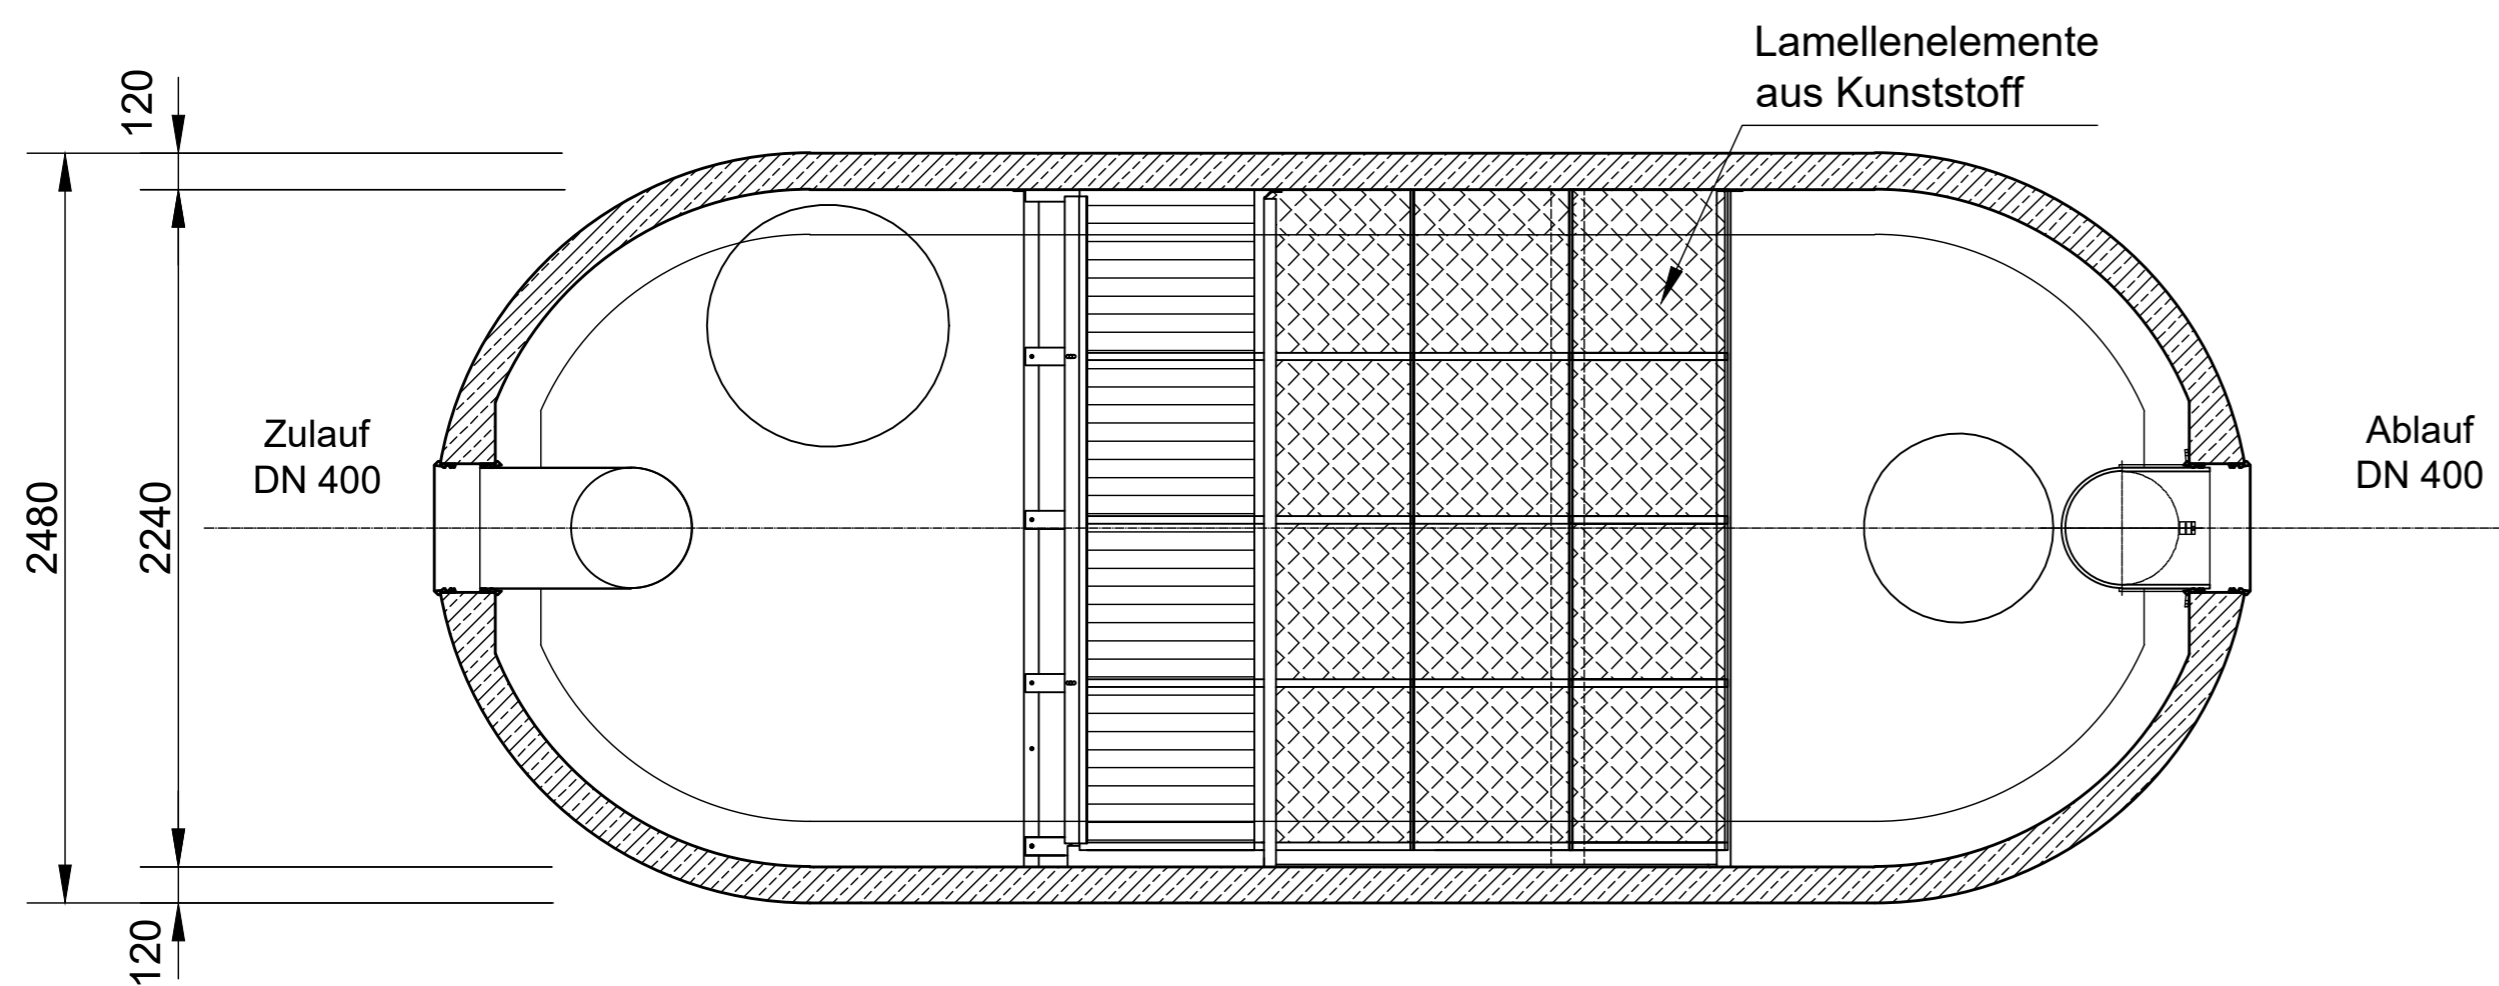


Mall-Lamellenklärer ViaTub
ViaTub 18 OL 200

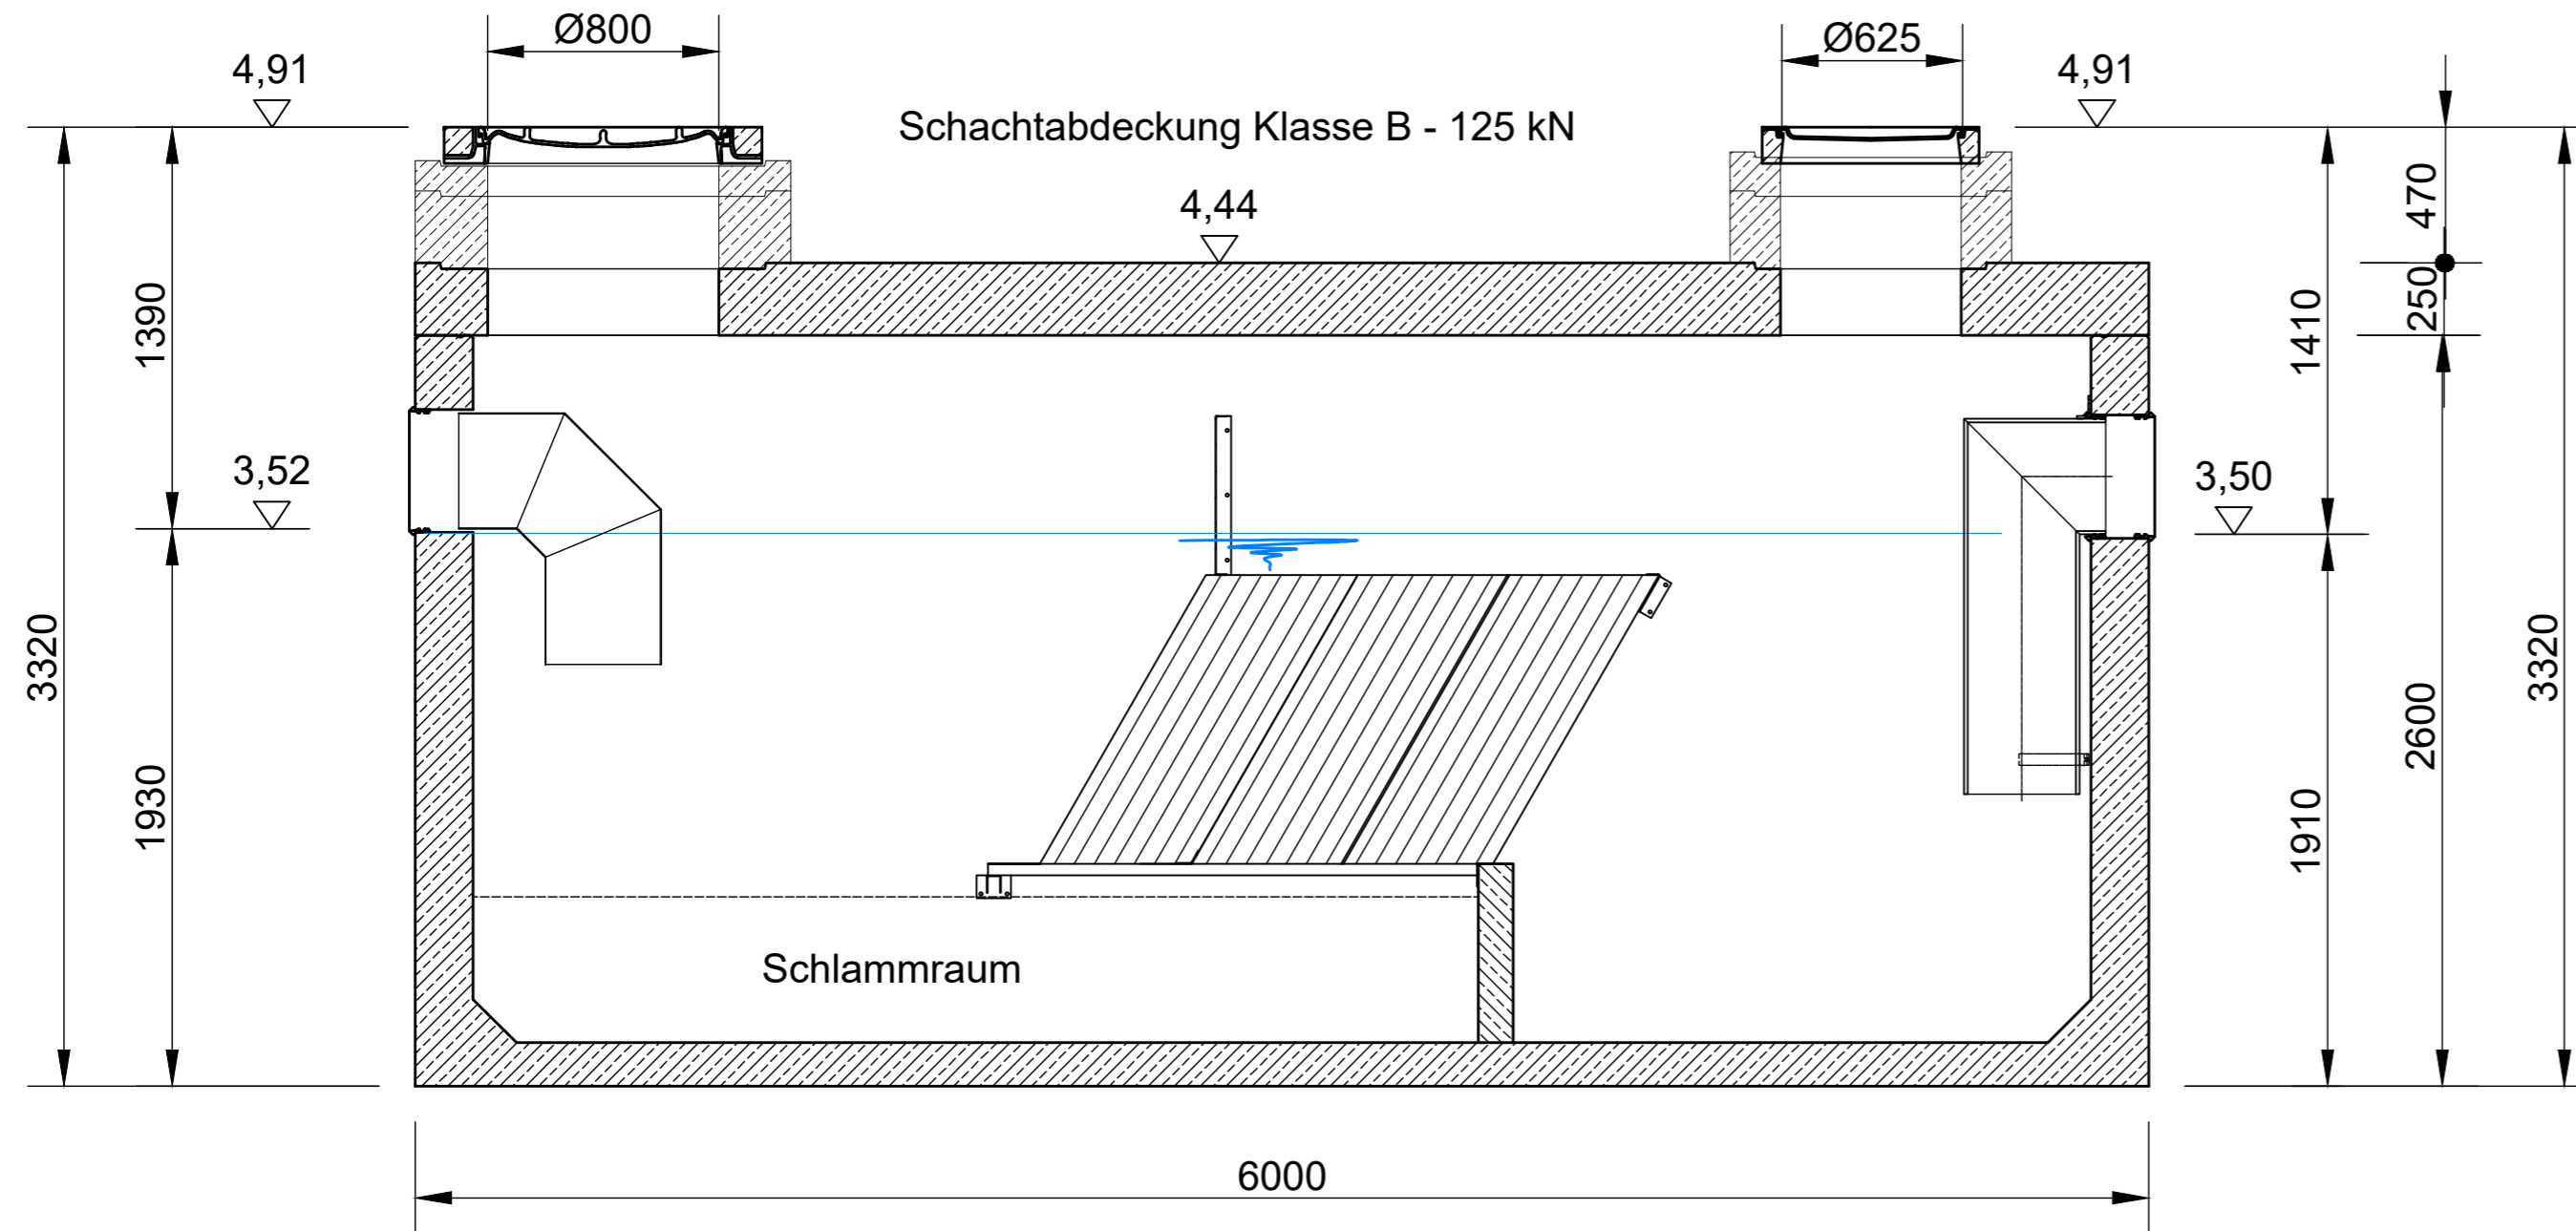

Maße in mm

Nr.	Datum	Art der Änderung und Ergänzung	gez.	gepr.

gemessen am:	Lagebezugssystem:
durch:	Höhenbezugssystem:

- Ausführungsplanung -

**INGENIEURBÜRO
PABSCH & PARTNER**

Ingenieurgesellschaft mbH
Barienroder Straße 23, 31139 Hildesheim
Tel.: 05121/2094-0, Fax: 05121/2094-44
info@ipp-consult.de, www.ipp-consult.de



bearb.	gez.	gepr.	freigeg.	Energieversorgung Sylt GmbH
Rössel	Kaup	Kässens	Geschäftsf./ Prokurist	
<i>Rössel</i>	<i>Kaup</i>			

Datum:	18.12.2018	Wasserwerk Westerland Instandsetzung der zentralen Versickerungsanlage	
Maßstab:	1 : 25		
Proj.-Nr.:	5194-17		Zeichn.-Nr.:

<i>P. Pabsch</i>	Bauwerkszeichnung Lamellenklärer
------------------	-------------------------------------

5194-17_51.7_Lamellenklärer.dwg
Weitergabe und Vervielfältigung der Zeichnung, sowie Verwertung und Mitteilung ihres Inhalts ist ohne unsere ausdrückliche Genehmigung nicht gestattet!