


Schacht - Nr.	
Straße	
Teilgebietsnummer	
Geländehöhe	m ü.NHN
Gelände-Kilometrierung	m
Schachtabstand	m
Deckelhöhe	m ü.NHN
Schachttiefe	m
Schacht-Sohlhöhe	m ü.NHN
Trassen-Sohlhöhe	m ü.NHN
Trassen-Kilometrierung	m
Sohlgefälle	‰
Querschnitt	mm
Abflußleistung/Fließgeschw.	

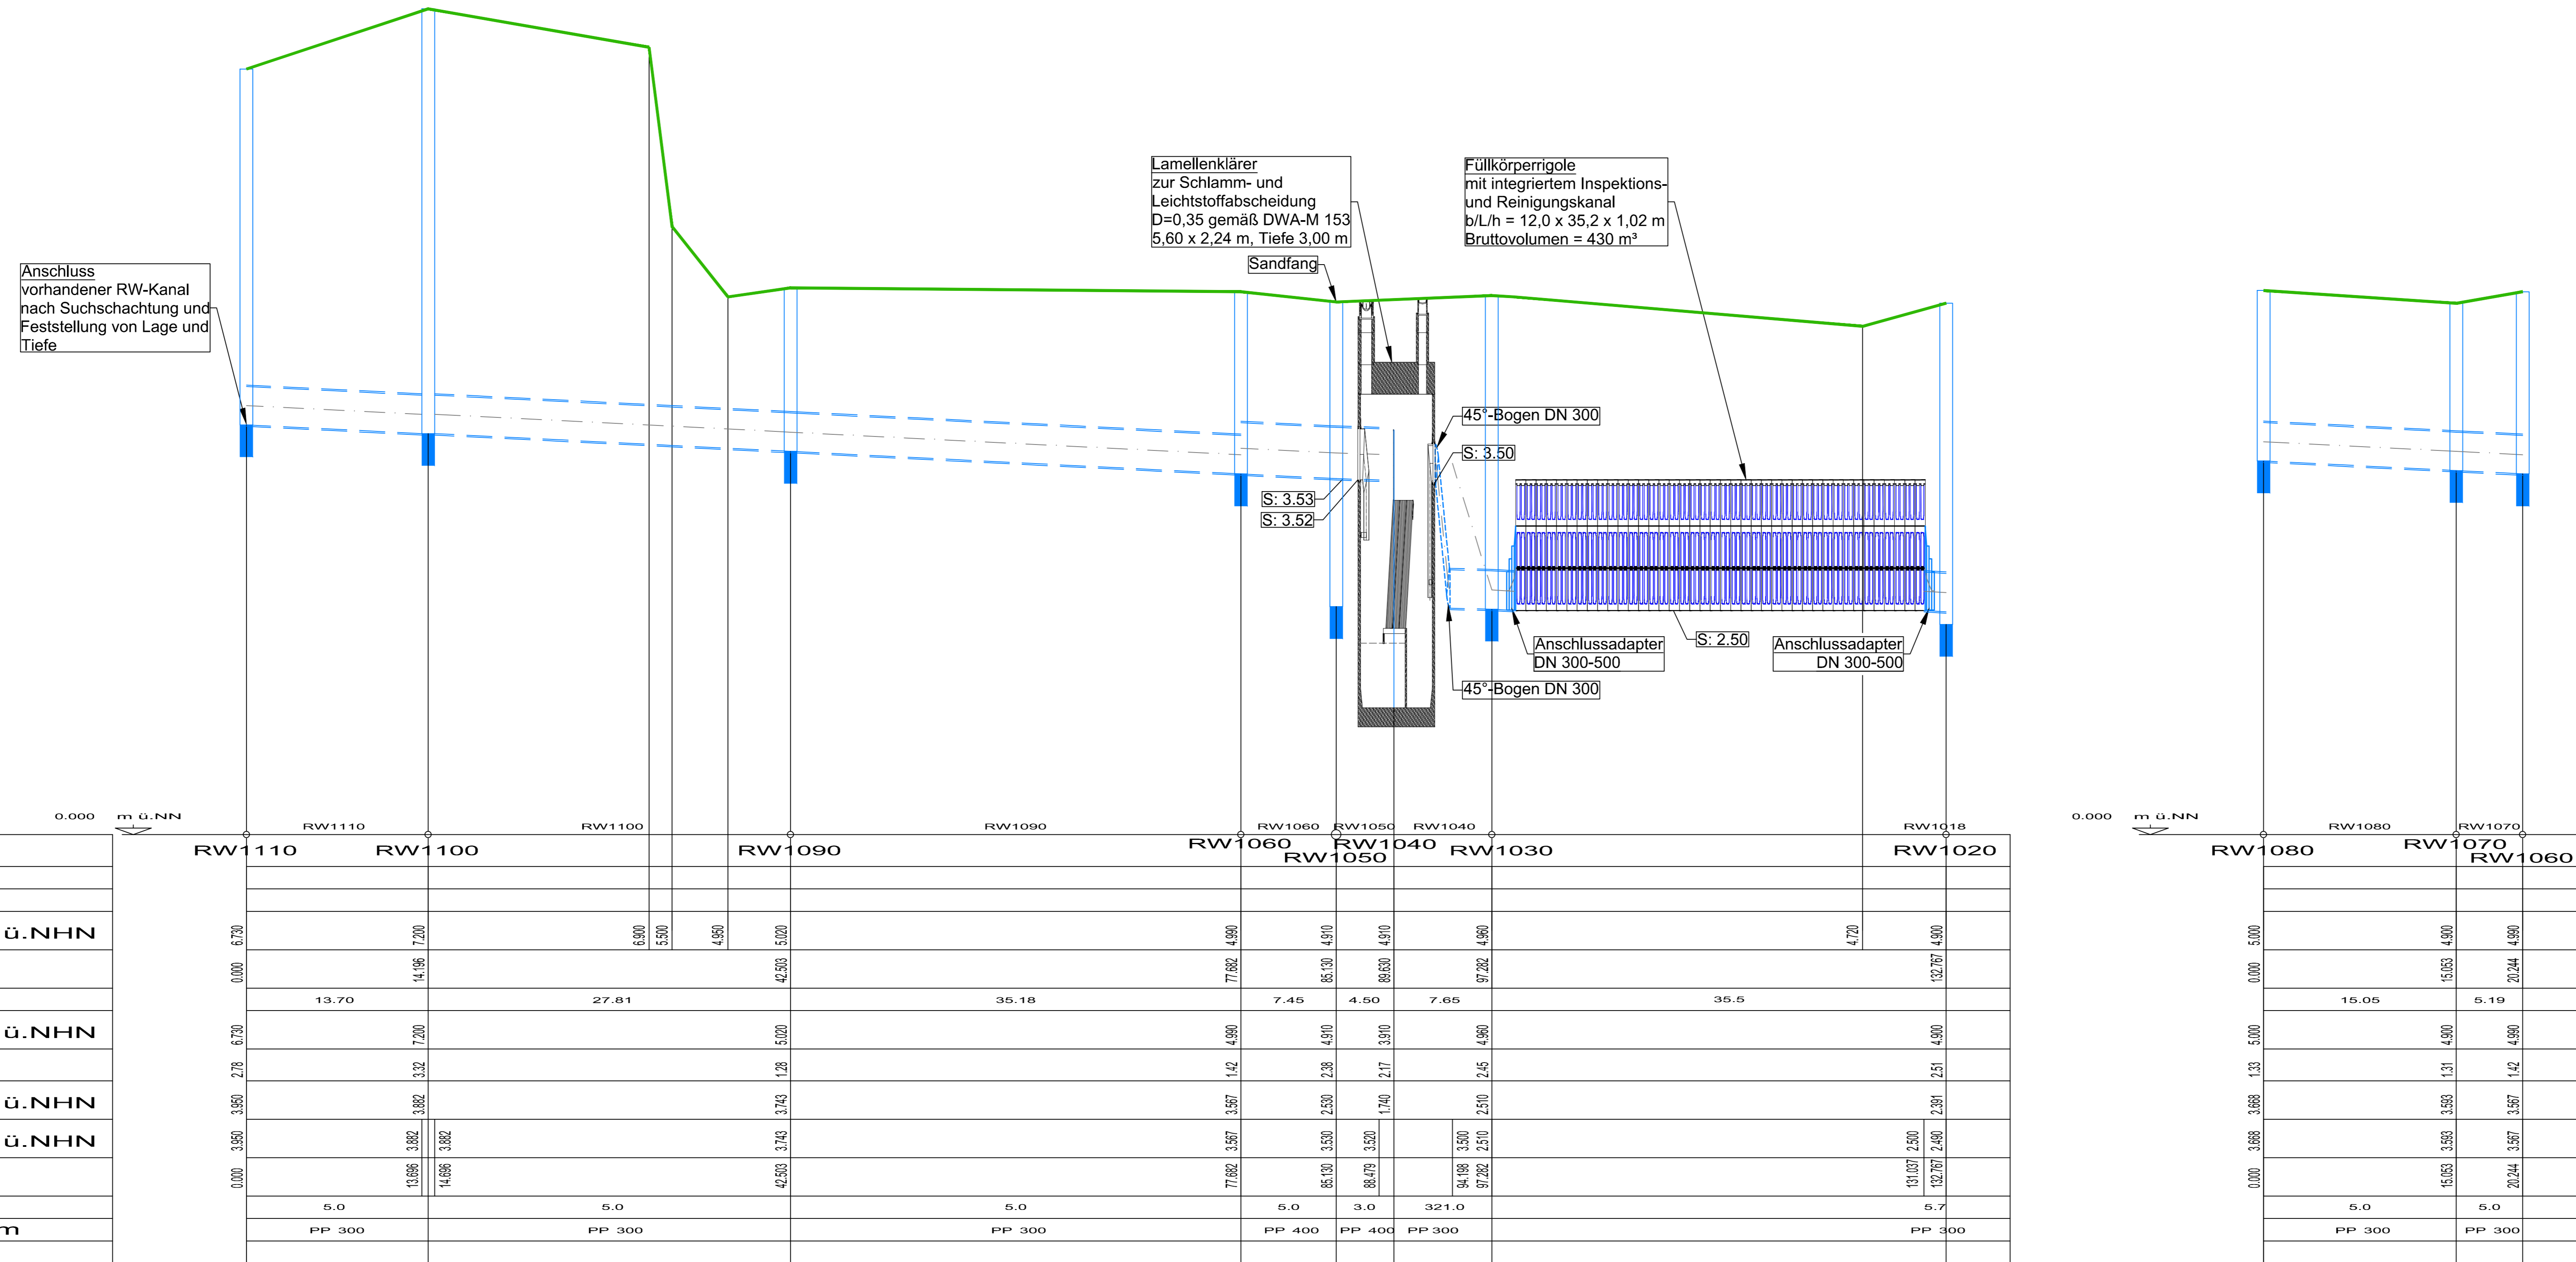

Nr.	Datum	Art der Änderung und Ergänzung	gez.	gepr.
-----	-------	--------------------------------	------	-------

**- Ausführungsplanung -**

**INGENIEURBÜRO  
PABSCH & PARTNER**  
Ingenieurgesellschaft mbH  
Barienroder Straße 23, 31139 Hildesheim  
Tel.: 05121/2094-0, Fax: 05121/2094-44  
info@ipp-consult.de, www.ipp-consult.de

bearb.	gez.	gepr.	freigez.	Energieversorgung Sylt GmbH Friesische Str. 53, 25980 Sylt/Westerland
Hauk	Lehne	Bühmann	Geschäftsf.	

Datum:	17.12.2018	Wasserwerk Westerland Instandsetzung der zentralen Versickerungsanlage	
Maßstab:	1 : 250/25		
Proj.-Nr.:	5194-17	Zeichn.-Nr.:	51.4

Längsschnitt

5194-17\_51.21.dwg, Lageplan/S-02.dwg  
Weitergabe und Vervielfältigung der Zeichnung, sowie Verwertung und Mitteilung ihres Inhalts ist ohne unsere ausdrückliche Genehmigung nicht gestattet!